


MÄKSA VALLA ÜLDPLANEERING

KAAGVERE ÜHISVEEVÄRGI JA -KANALISATSIOONI
RENOVEERIMISE PROJEKT

M 1:5000

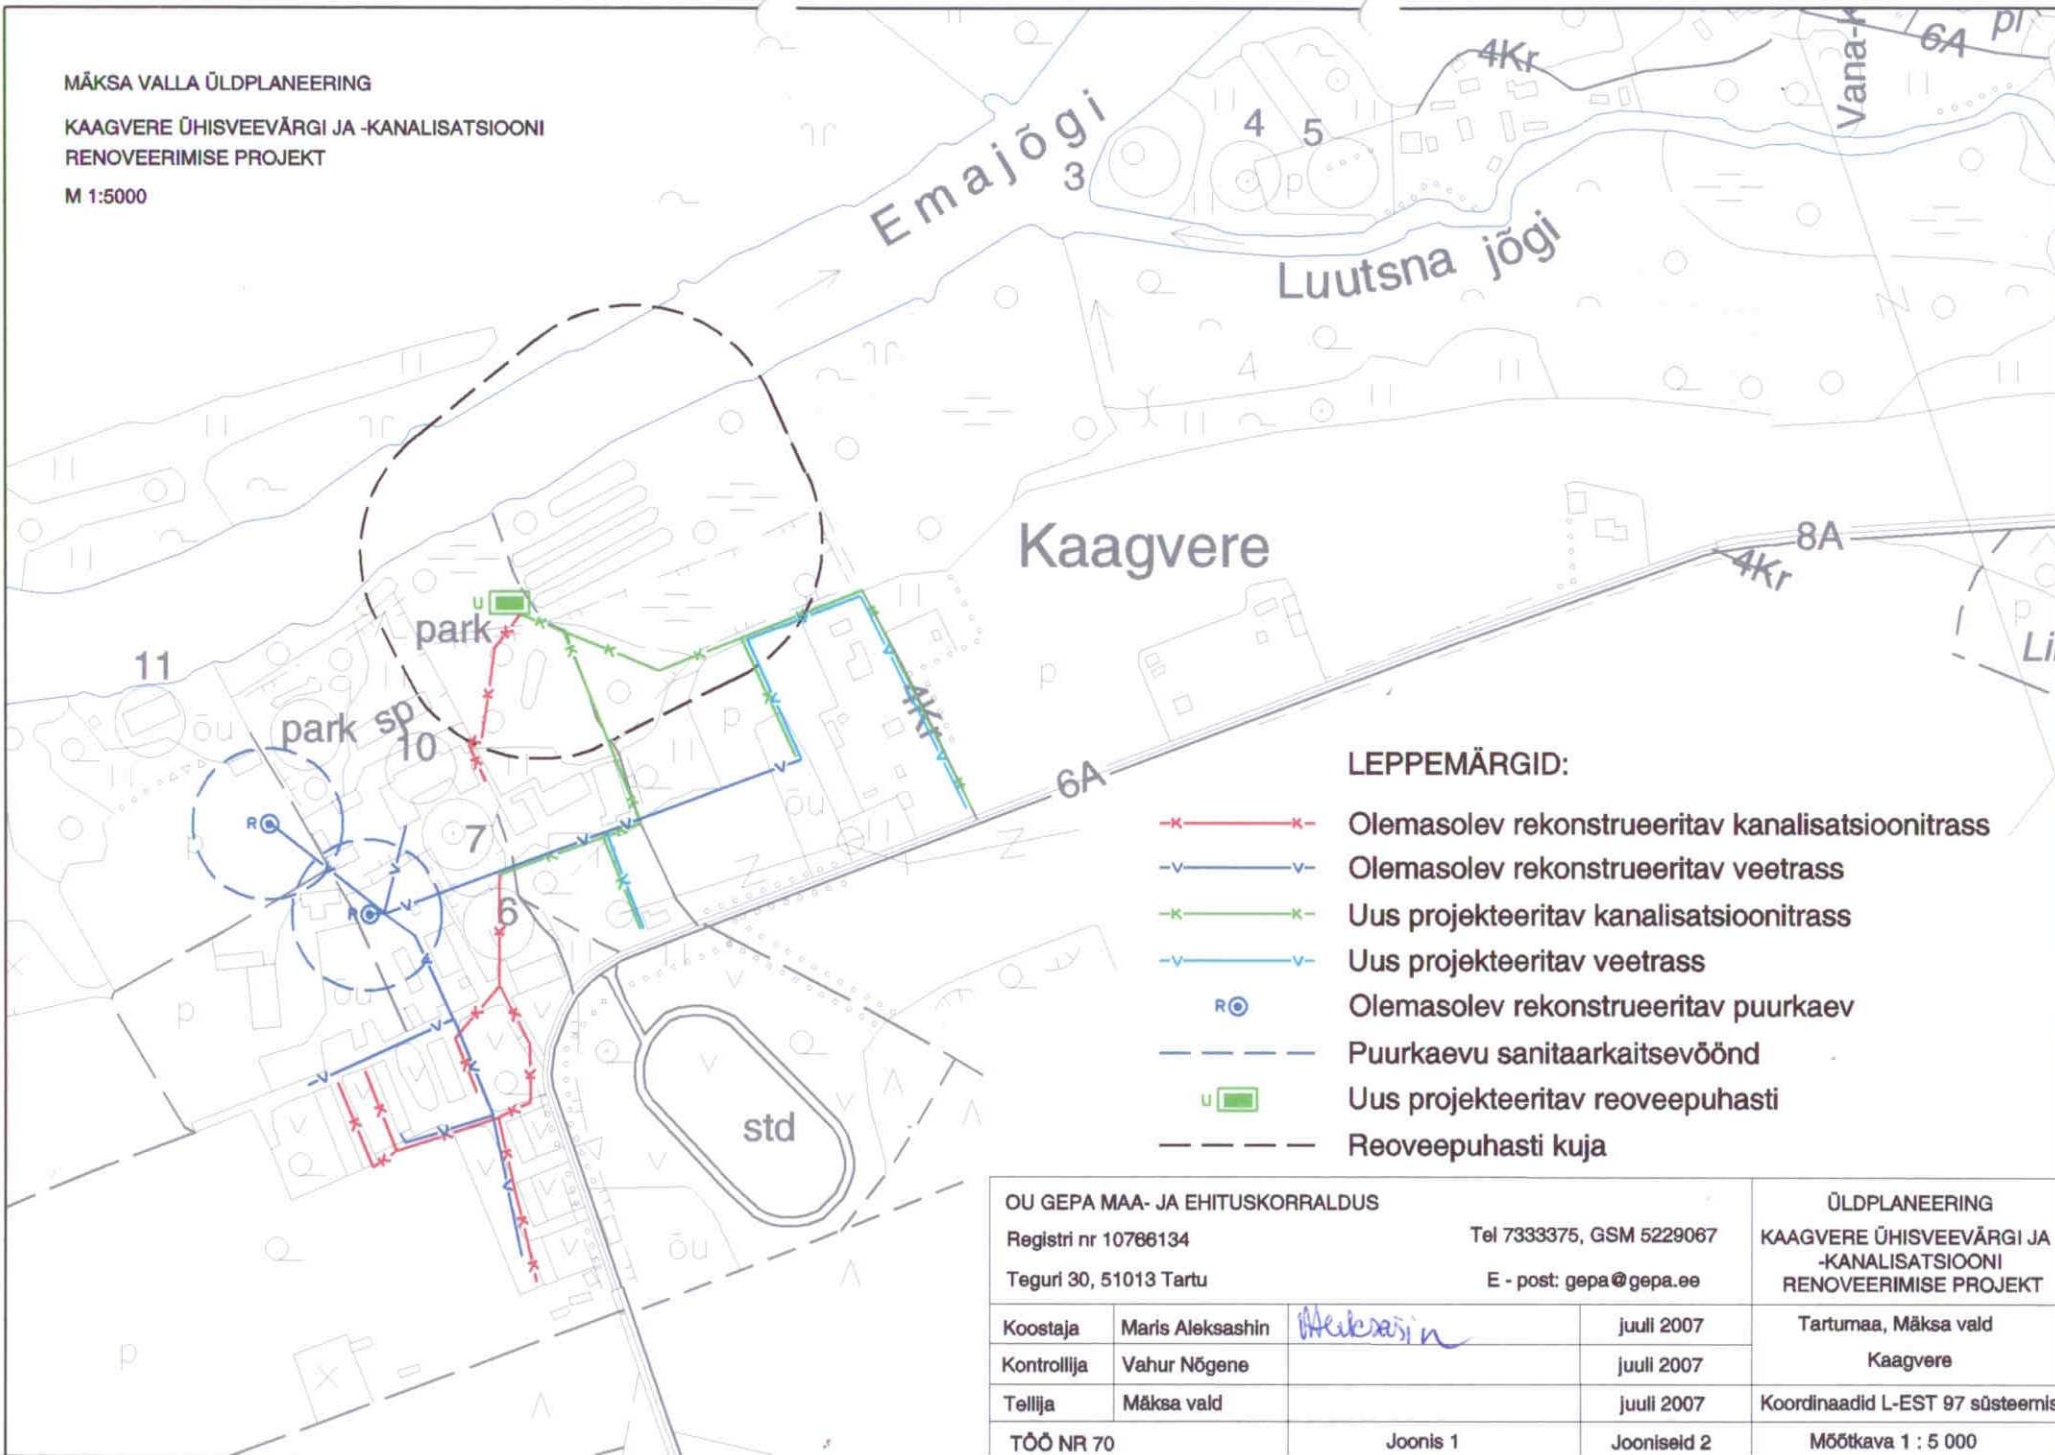

LEPPEMÄRGID:

- x-x- Olemasolev rekonstrueeritav kanalisatsioonitrass
- v-v- Olemasolev rekonstrueeritav veetrass
- x-x- Uus projekteeritav kanalisatsioonitrass
- v-v- Uus projekteeritav veetrass
- R⊙ Olemasolev rekonstrueeritav puurkaev
- Puurkaevu sanitaarkaitsevöönd
- U Uus projekteeritav reoveepuhasti
- Reoveepuhasti kuja

OU GEPA MAA- JA EHITUSKORRALDUS			ÜLDPLANEERING	
Registri nr 10766134		Tel 7333375, GSM 5229067		KAAGVERE ÜHISVEEVÄRGI JA
Teguri 30, 51013 Tartu		E - post: gepa@gepa.ee		-KANALISATSIOONI
Koostaja	Maris Aleksashin	<i>Aleksashin</i>	juuli 2007	Tartumaa, Mäksa vald
Kontrollija	Vahur Nõgene		juuli 2007	Kaagvere
Tellijä	Mäksa vald		juuli 2007	Koordinaadid L-EST 97 süsteemis
TÖÖ NR 70		Joonis 1	Jooniseid 2	Mõõtkava 1 : 5 000