MÄKSA VALLA ÜLDPLANEERING

MELLISTE ÜHISVEEVÄRGI JA -KANALISATSIOONI RENOVEERIMISE PROJEKT

M 1:5000

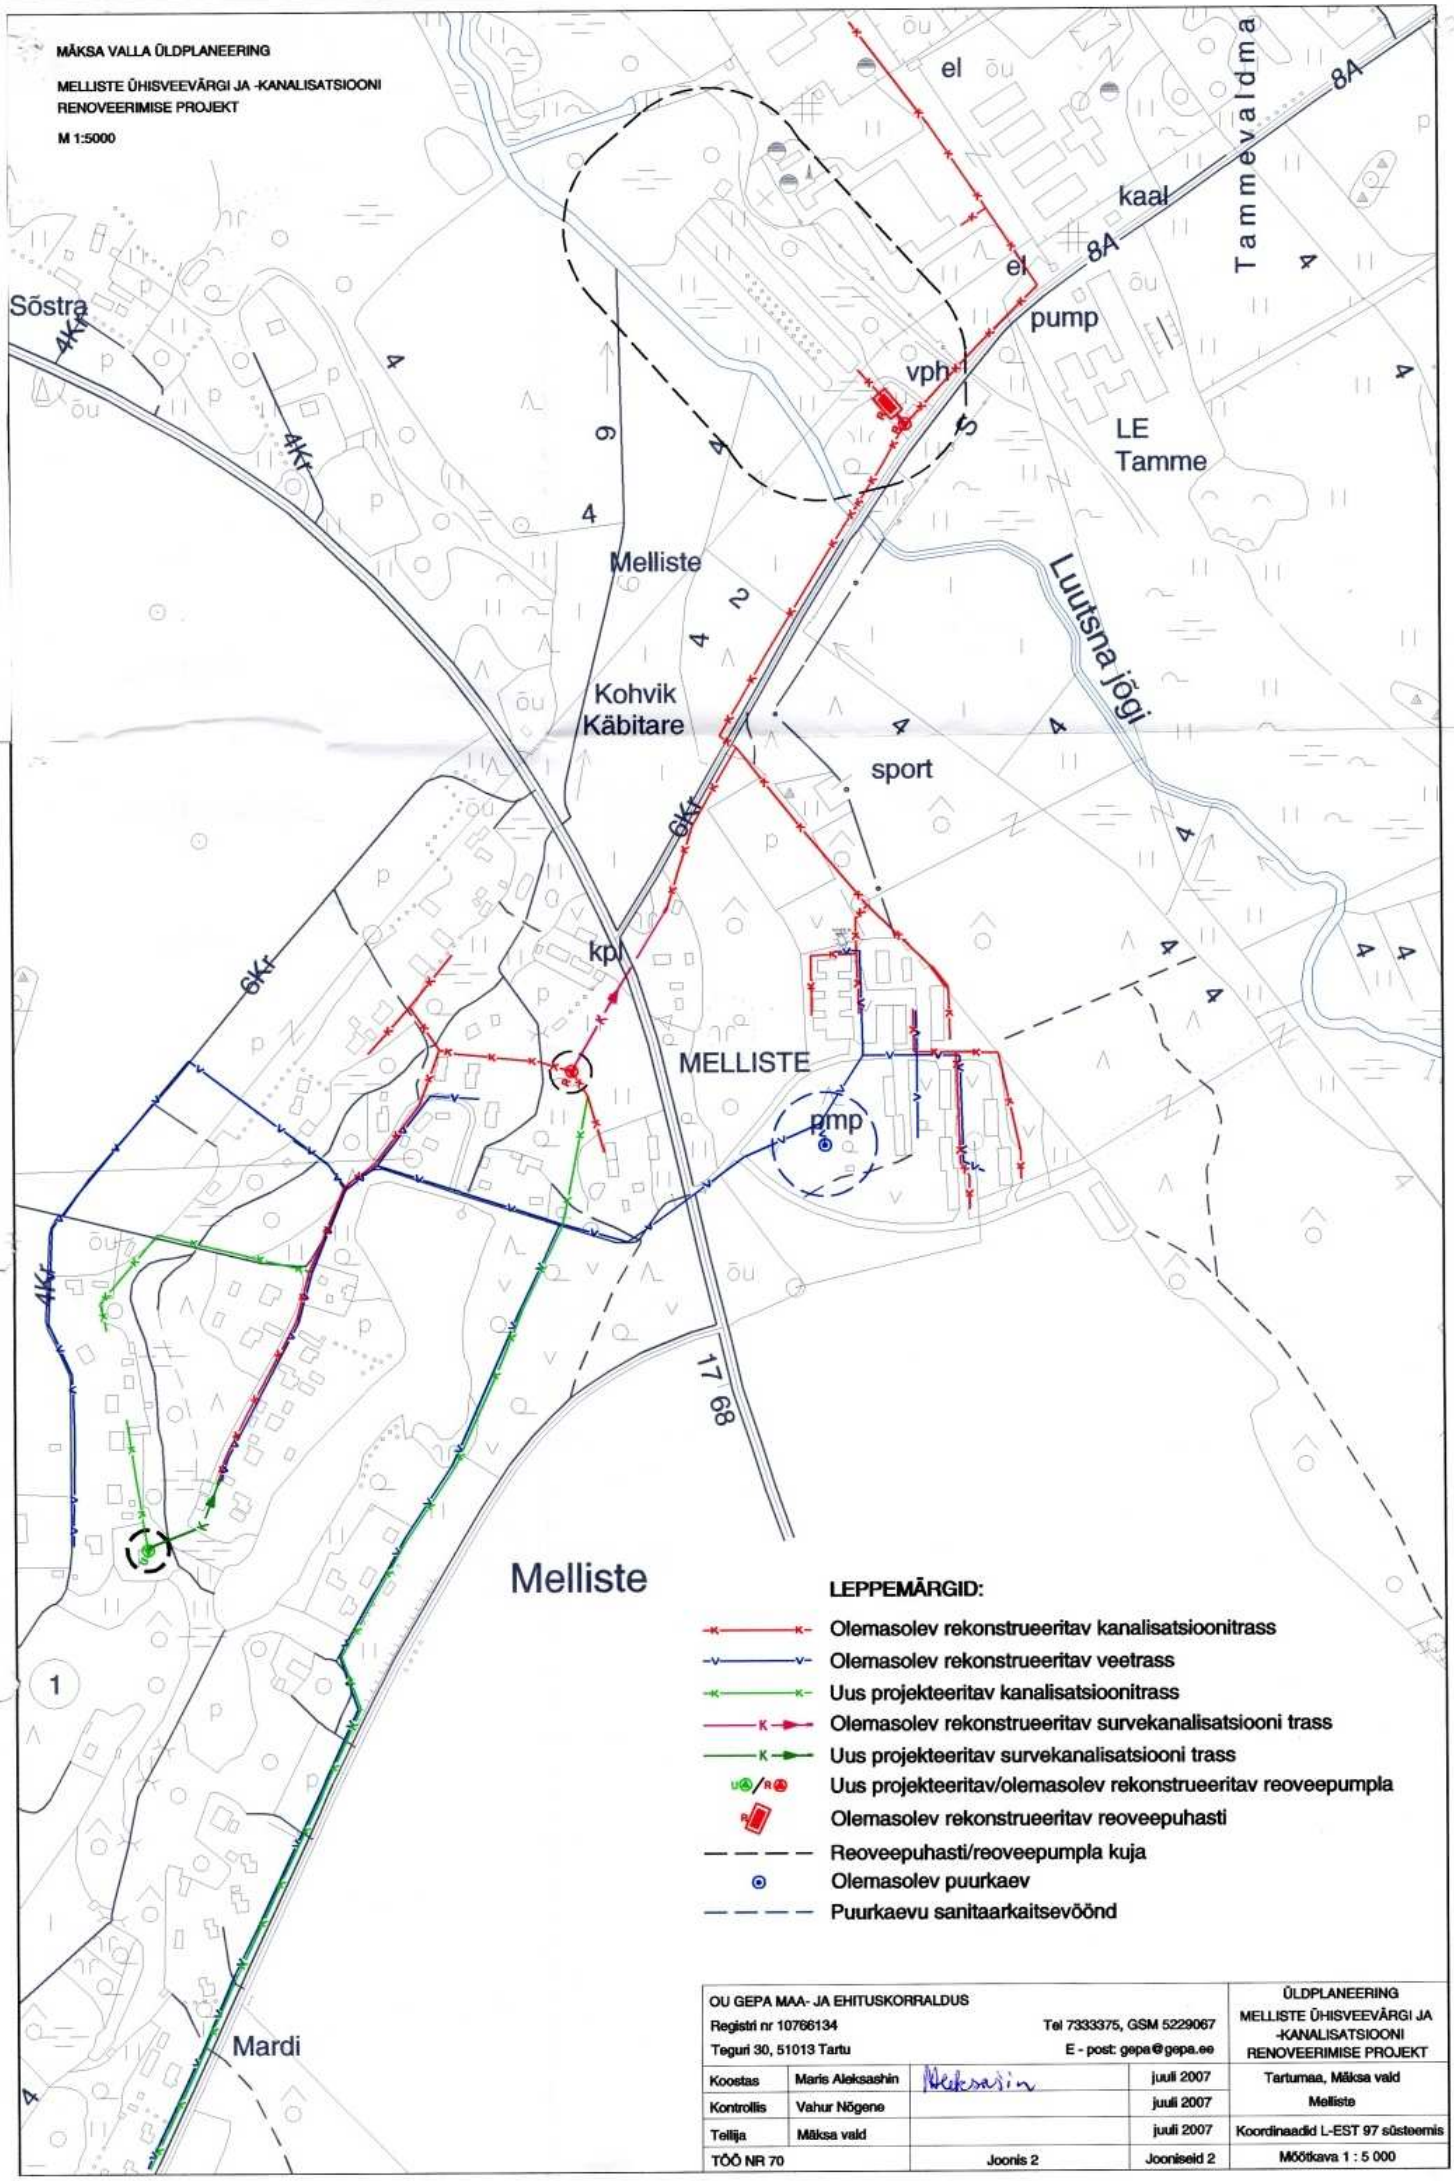

LEPPEMÄRGID:

- Olemasolev rekonstrueeritav kanalisatsioonitrass
- Olemasolev rekonstrueeritav veetrass
- Uus projekteeritav kanalisatsioonitrass
- Olemasolev rekonstrueeritav survekanalisatsiooni trass
- Uus projekteeritav survekanalisatsiooni trass
- Uus projekteeritav/olemasolev rekonstrueeritav reoveepumpla
- Olemasolev rekonstrueeritav reoveepuhasti
- Reoveepuhasti/reoveepumpla kuja
- Olemasolev puurkaev
- Puurkaevu sanitaarkaitsevöönd

OU GEPA MAA- JA EHITUSKORRALDUS Registri nr 10766134 Teguri 30, 51013 Tartu		Tel 7333375, GSM 5229067 E - post: gepa@gepa.ee		ÜLDPLANEERING MELLISTE ÜHISVEEVÄRGI JA -KANALISATSIOONI RENOVEERIMISE PROJEKT
Koostas	Maris Aleksashin	Aleksashin	juuli 2007	Tartumaa, Mäksa vald
Kontrollis	Vahur Nõgene		juuli 2007	Melliste
Tellija	Mäksa vald		juuli 2007	Koordinaadid L-EST 97 süsteemis
TÖÖ NR 70		Joonis 2	Jooniseid 2	Mõõtkava 1 : 5 000